


Flurstücksauskunft - Gemeinde Atting

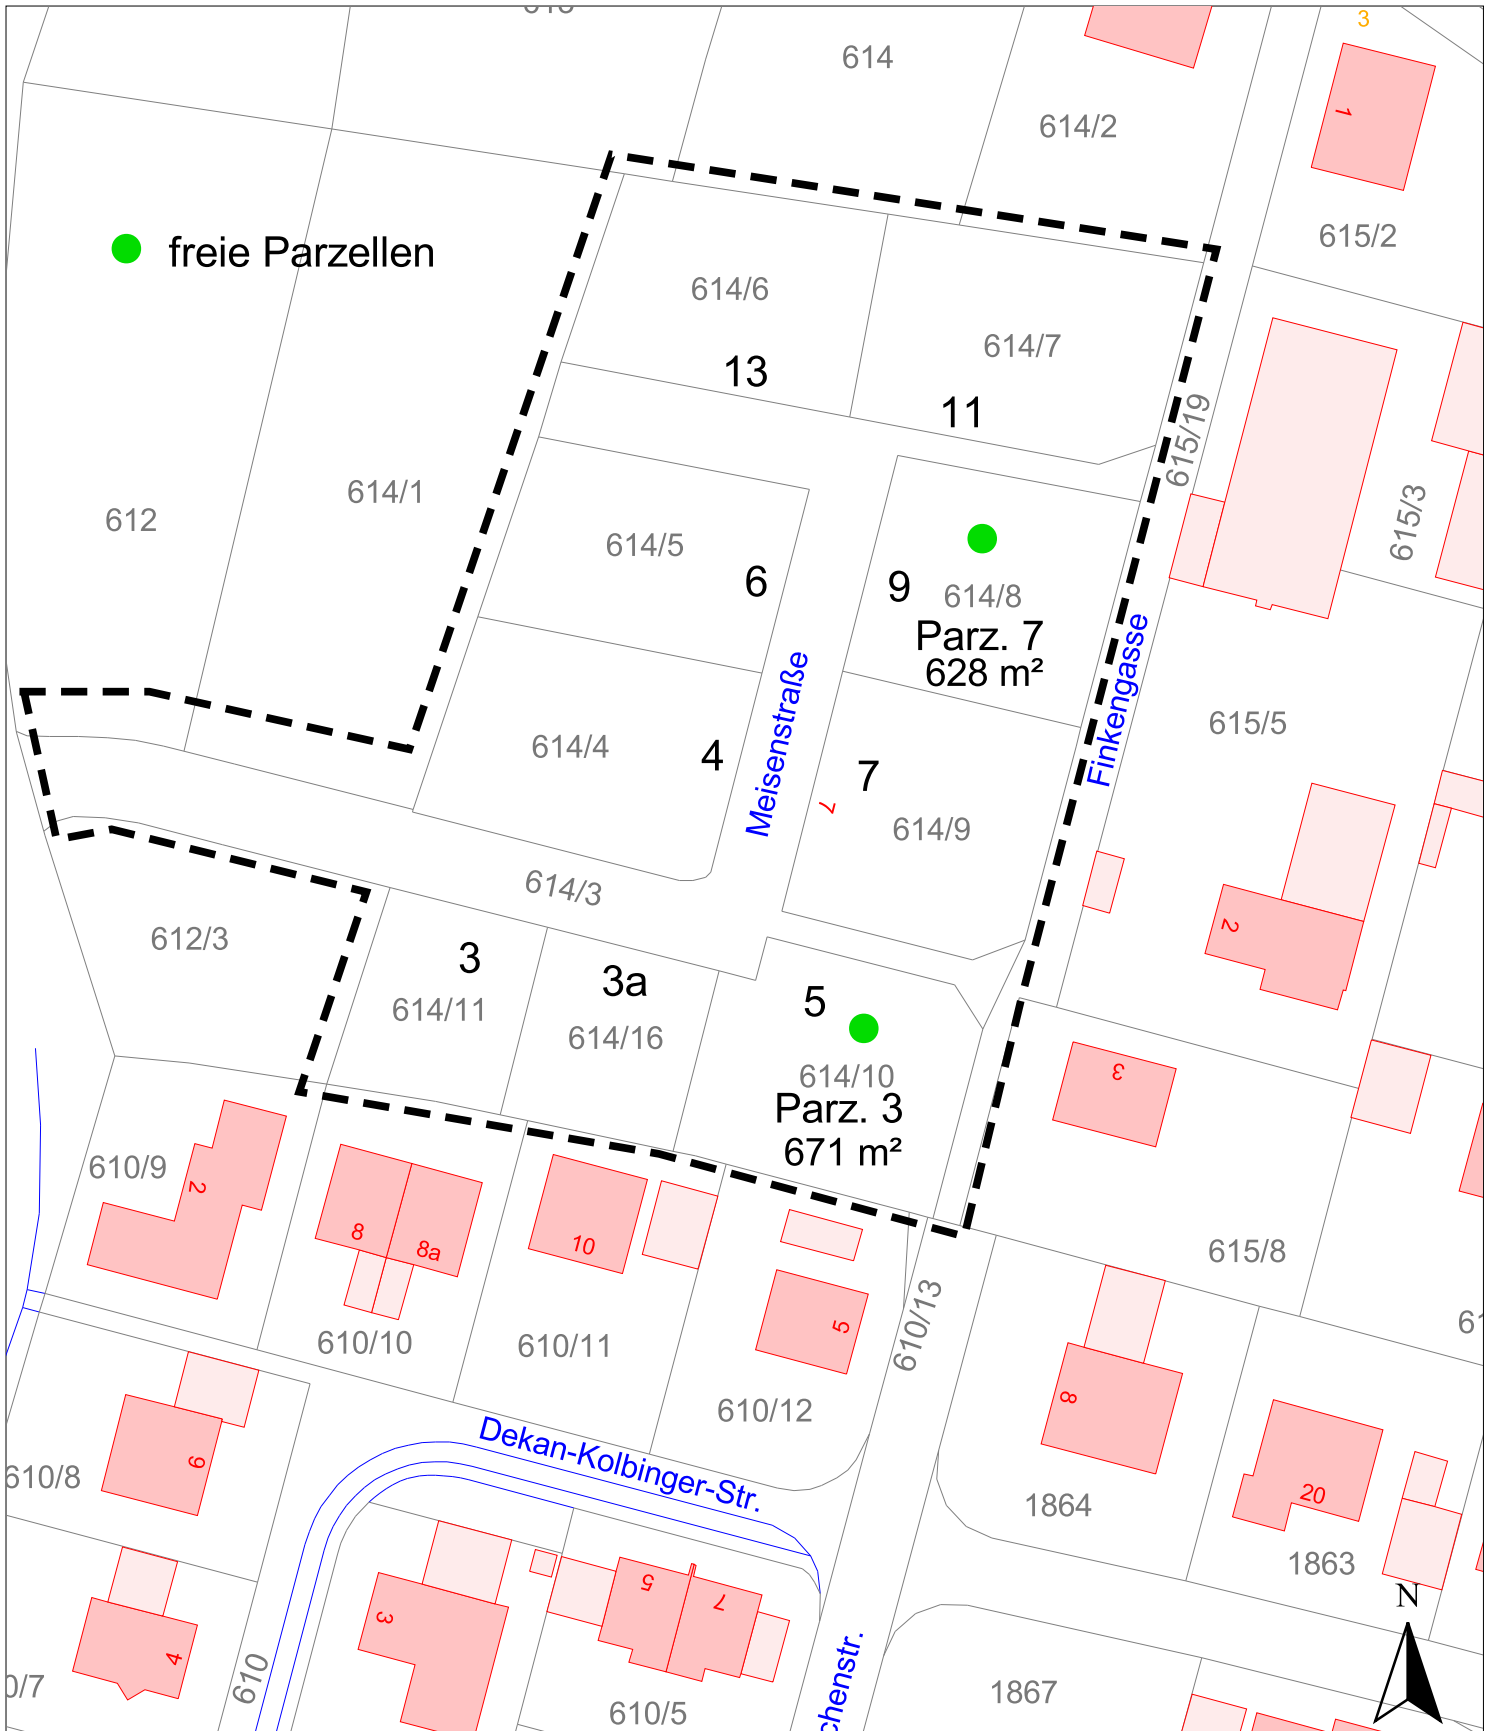

BG Pfaffengraben II

1:800

VG Rain, Schloßplatz 2, 94369 Rain
SB: Hr. Peringer Tel.: 09429/9401-24

kein amtlicher Lageplan !!!