


Flurstücksauskunft - Gemeinde Rain

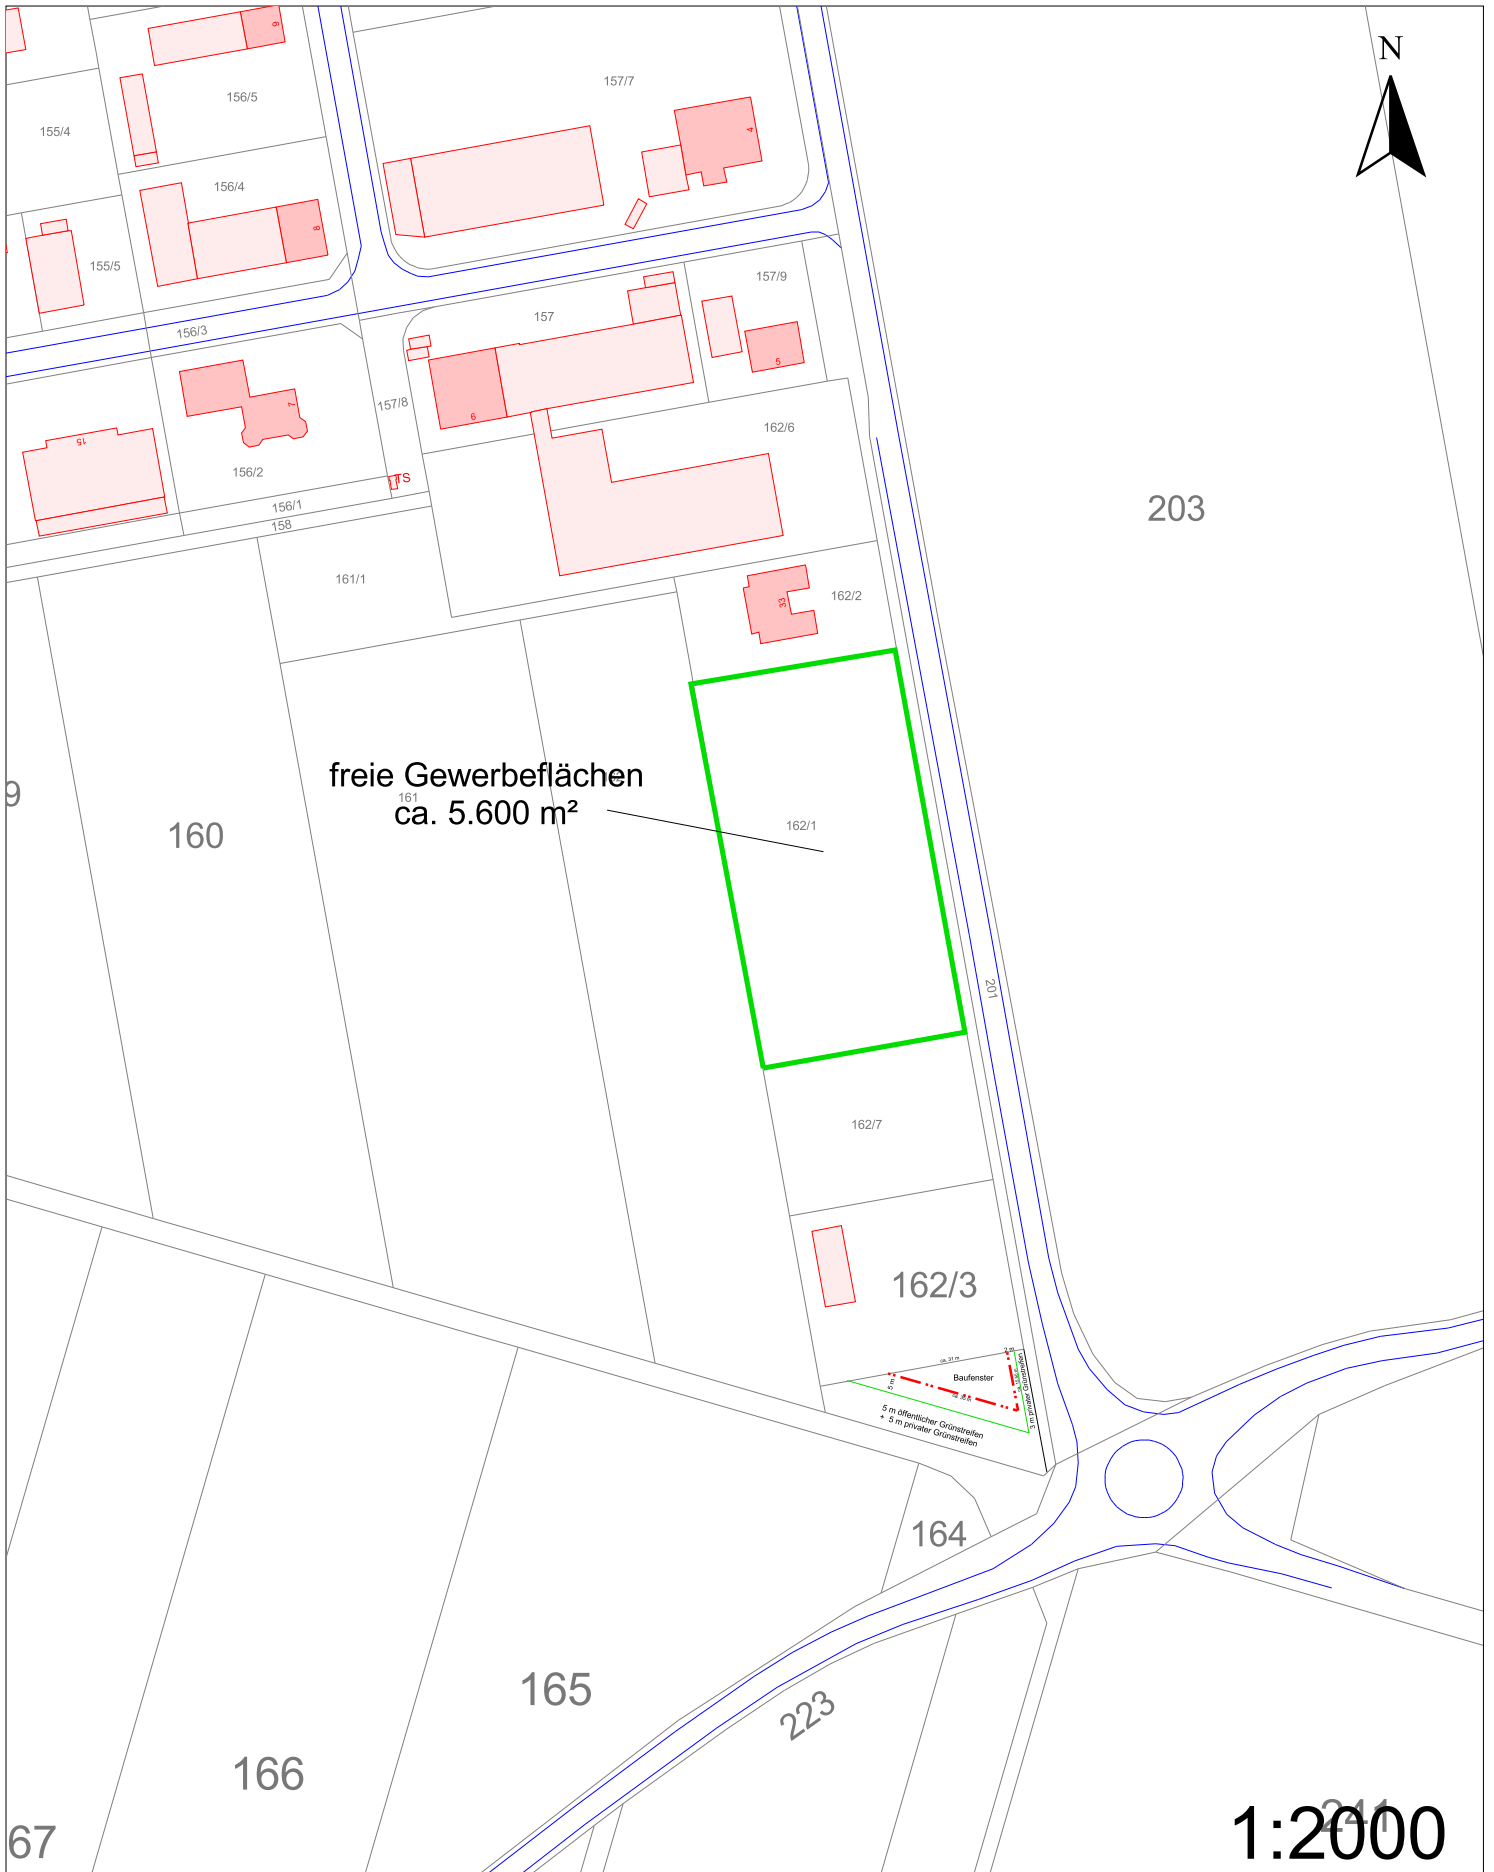

GE an der B 8

kein amtlicher Lageplan !!!