


Flurstücksauskunft - Gemeinde Perkam

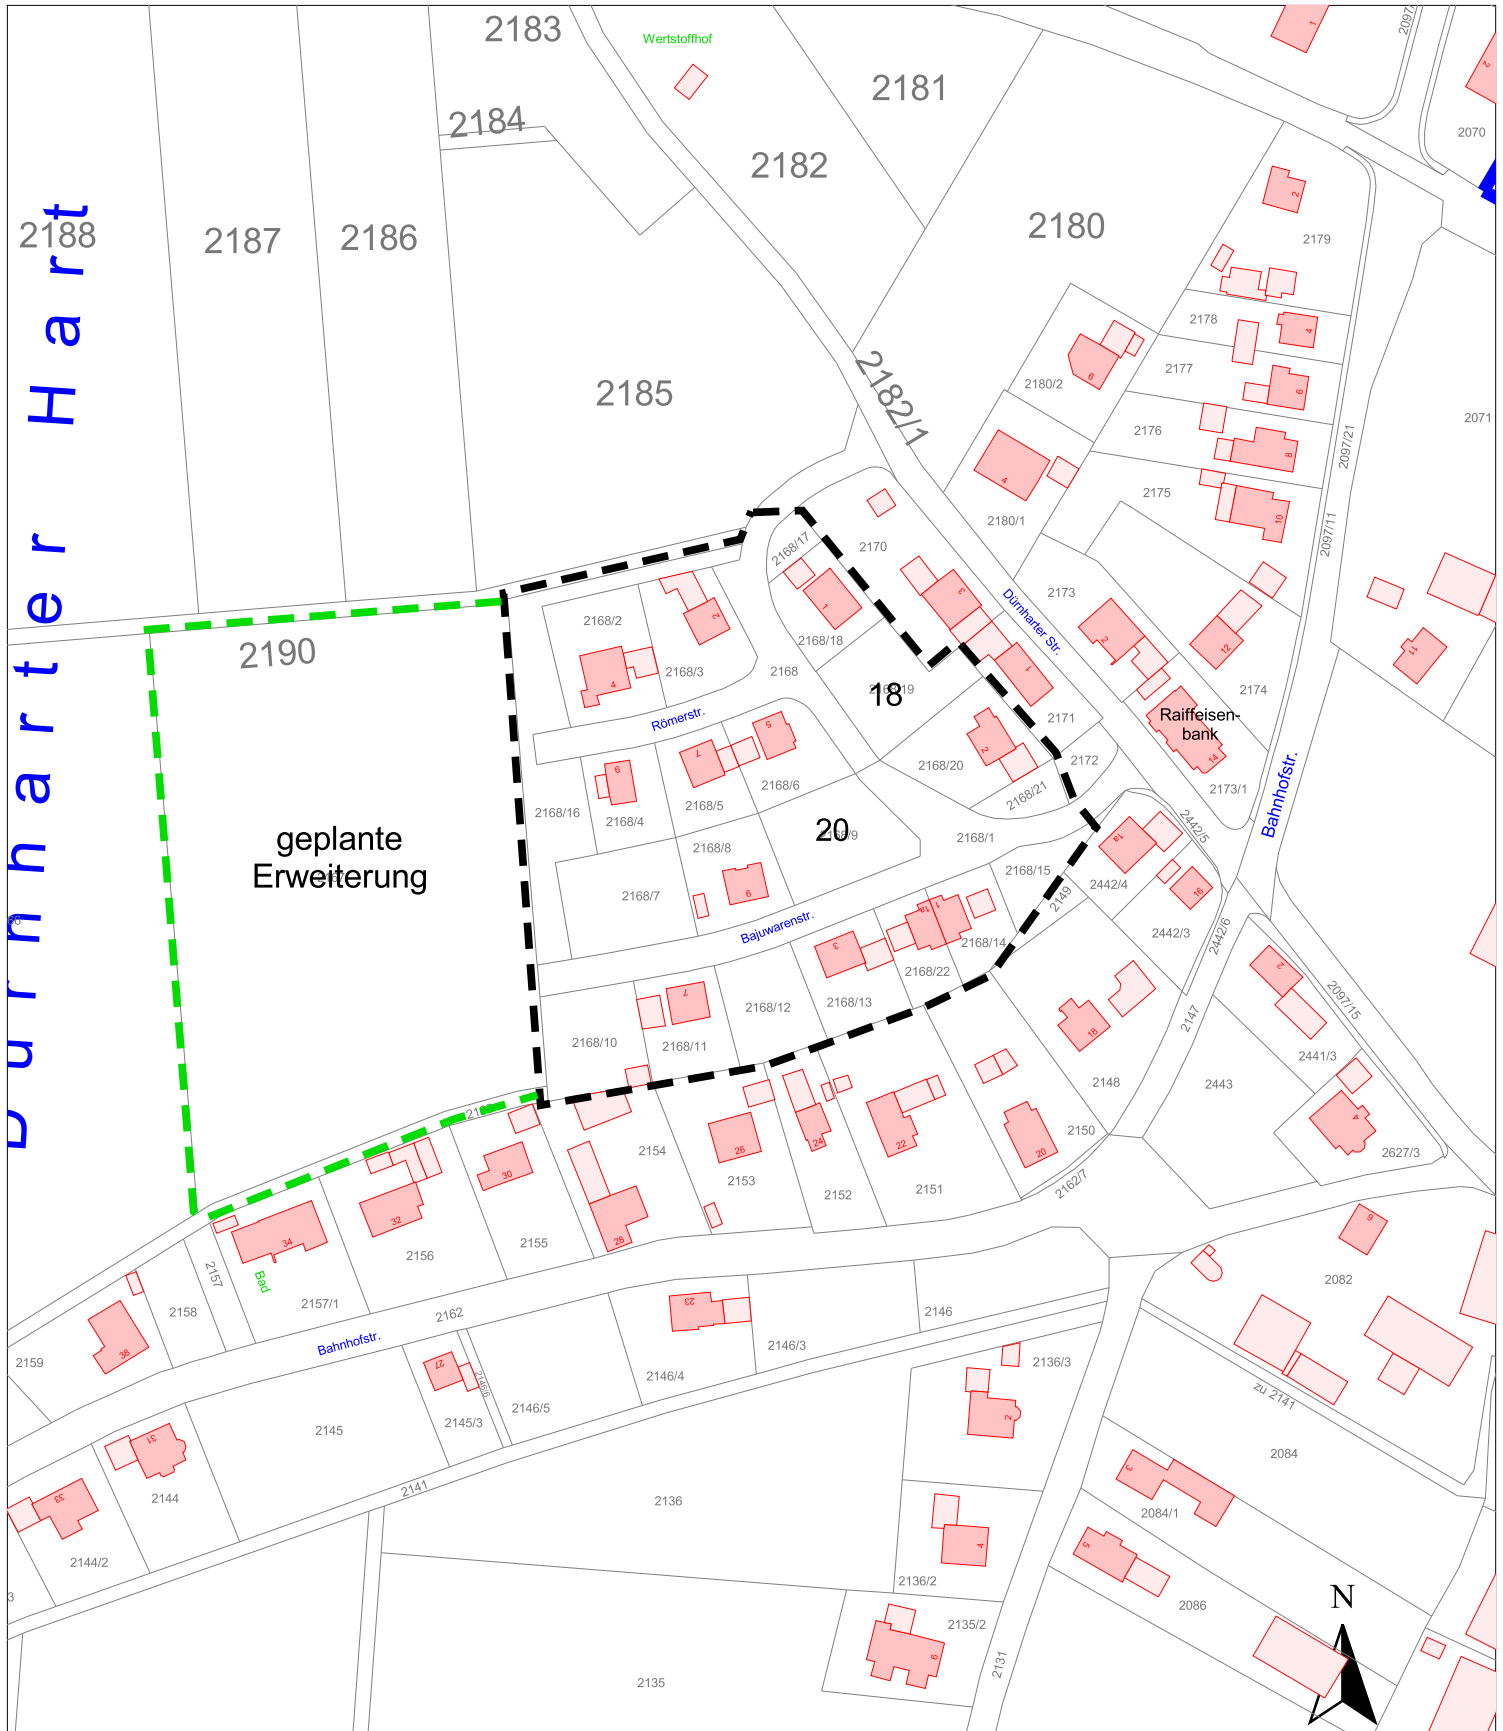

BG "WA Radldorf I"

1:2000

VG Rain, Schloßplatz 2, 94369 Rain
SB: Hr. Peringer Tel.: 09429/9401-24

kein amtlicher Lageplan !!!