


# Flurstücksauskunft - Gemeinde Aholting

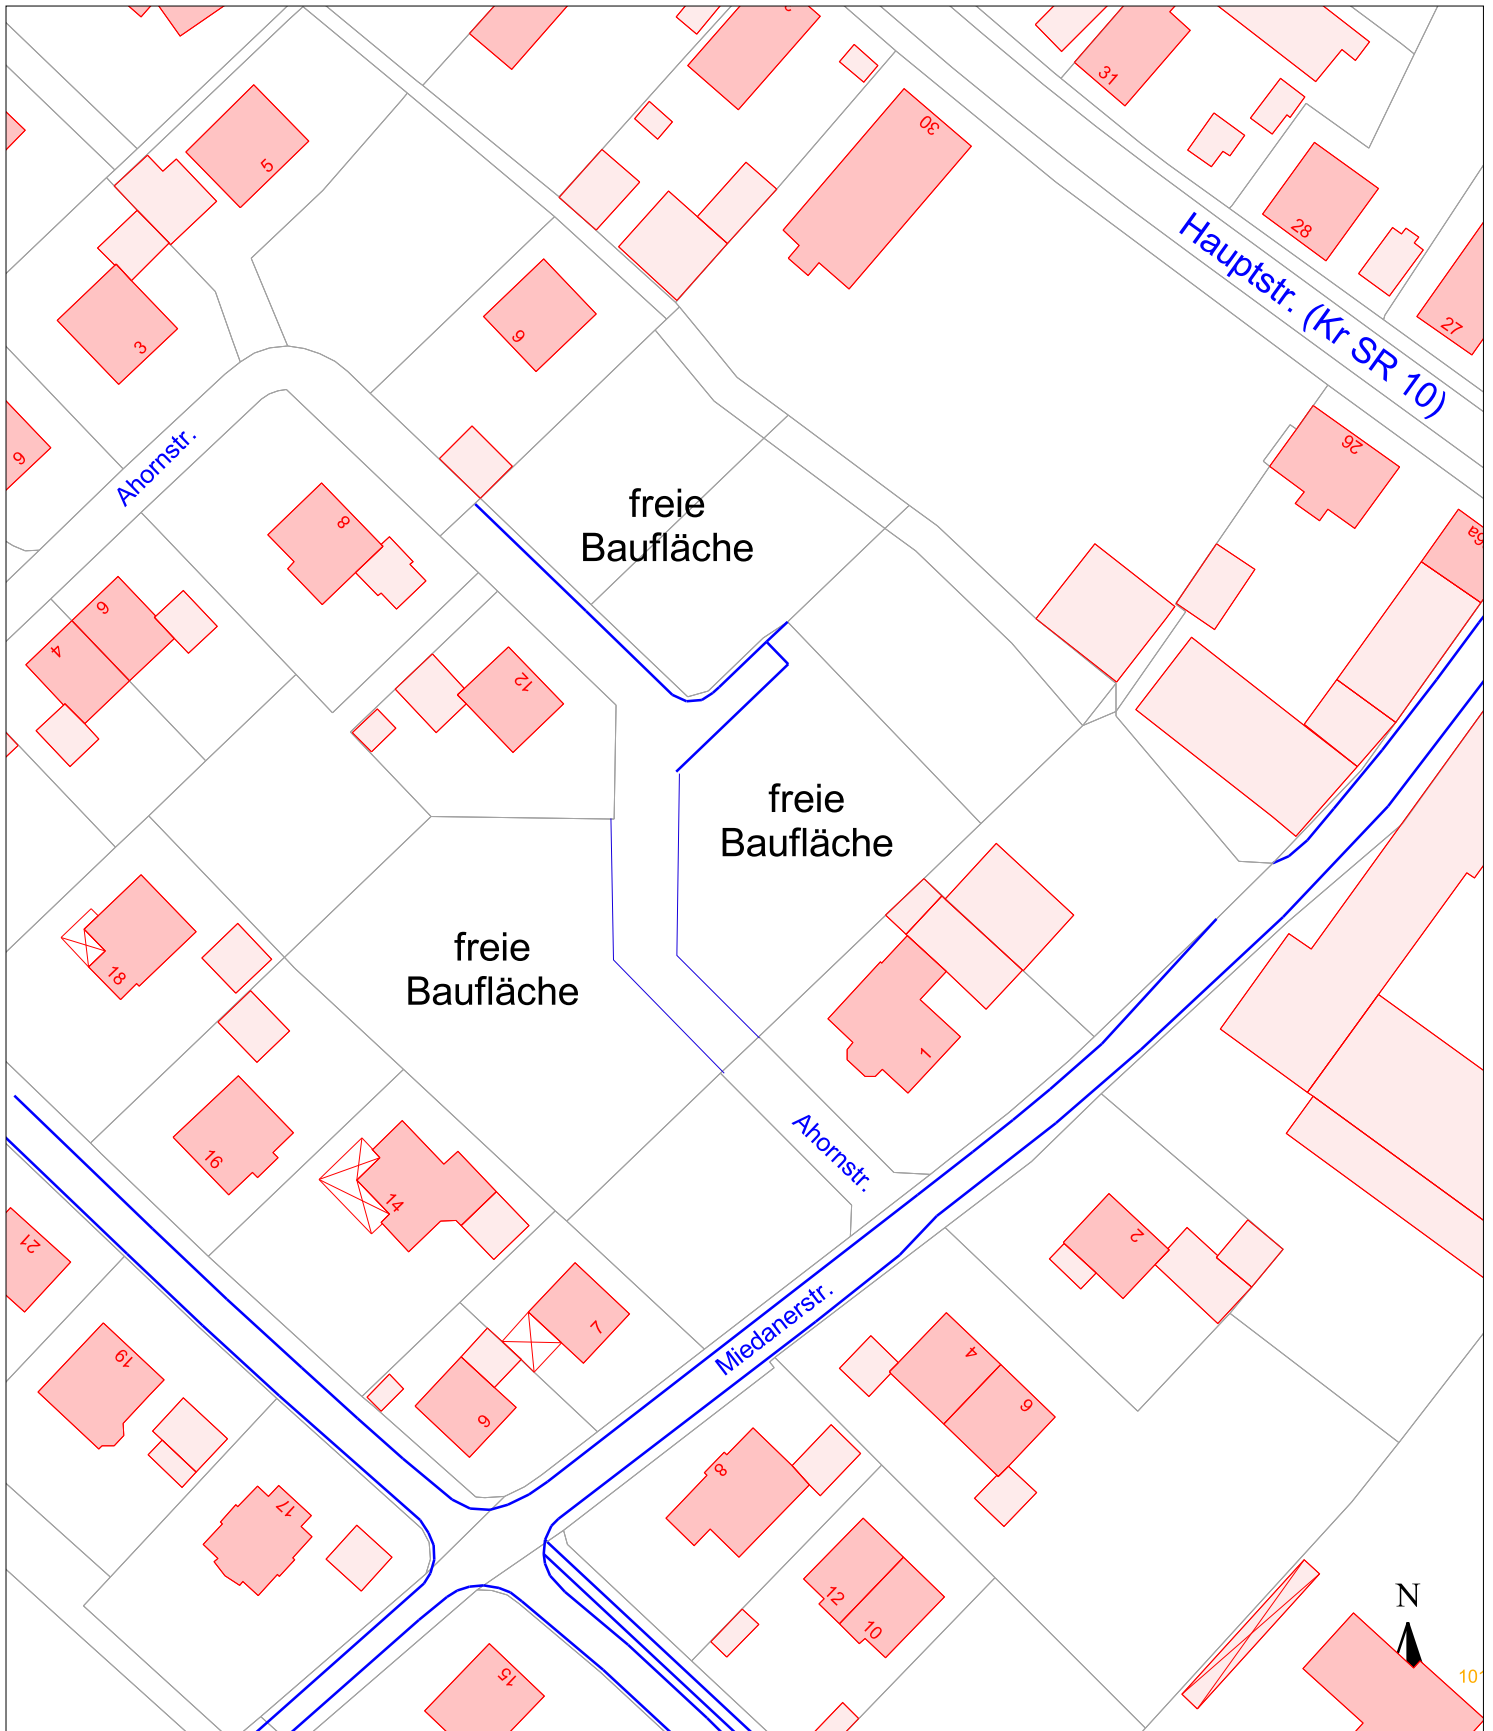

**BG Wirtsfeld III**

**1:1000**

VG Rain, Schloßplatz 2, 94369 Rain  
SB: Hr. Peringer Tel.: 09429/9401-24

**kein amtlicher Lageplan !!!**