


Gemeinde Rain - Flurstücksauskunft

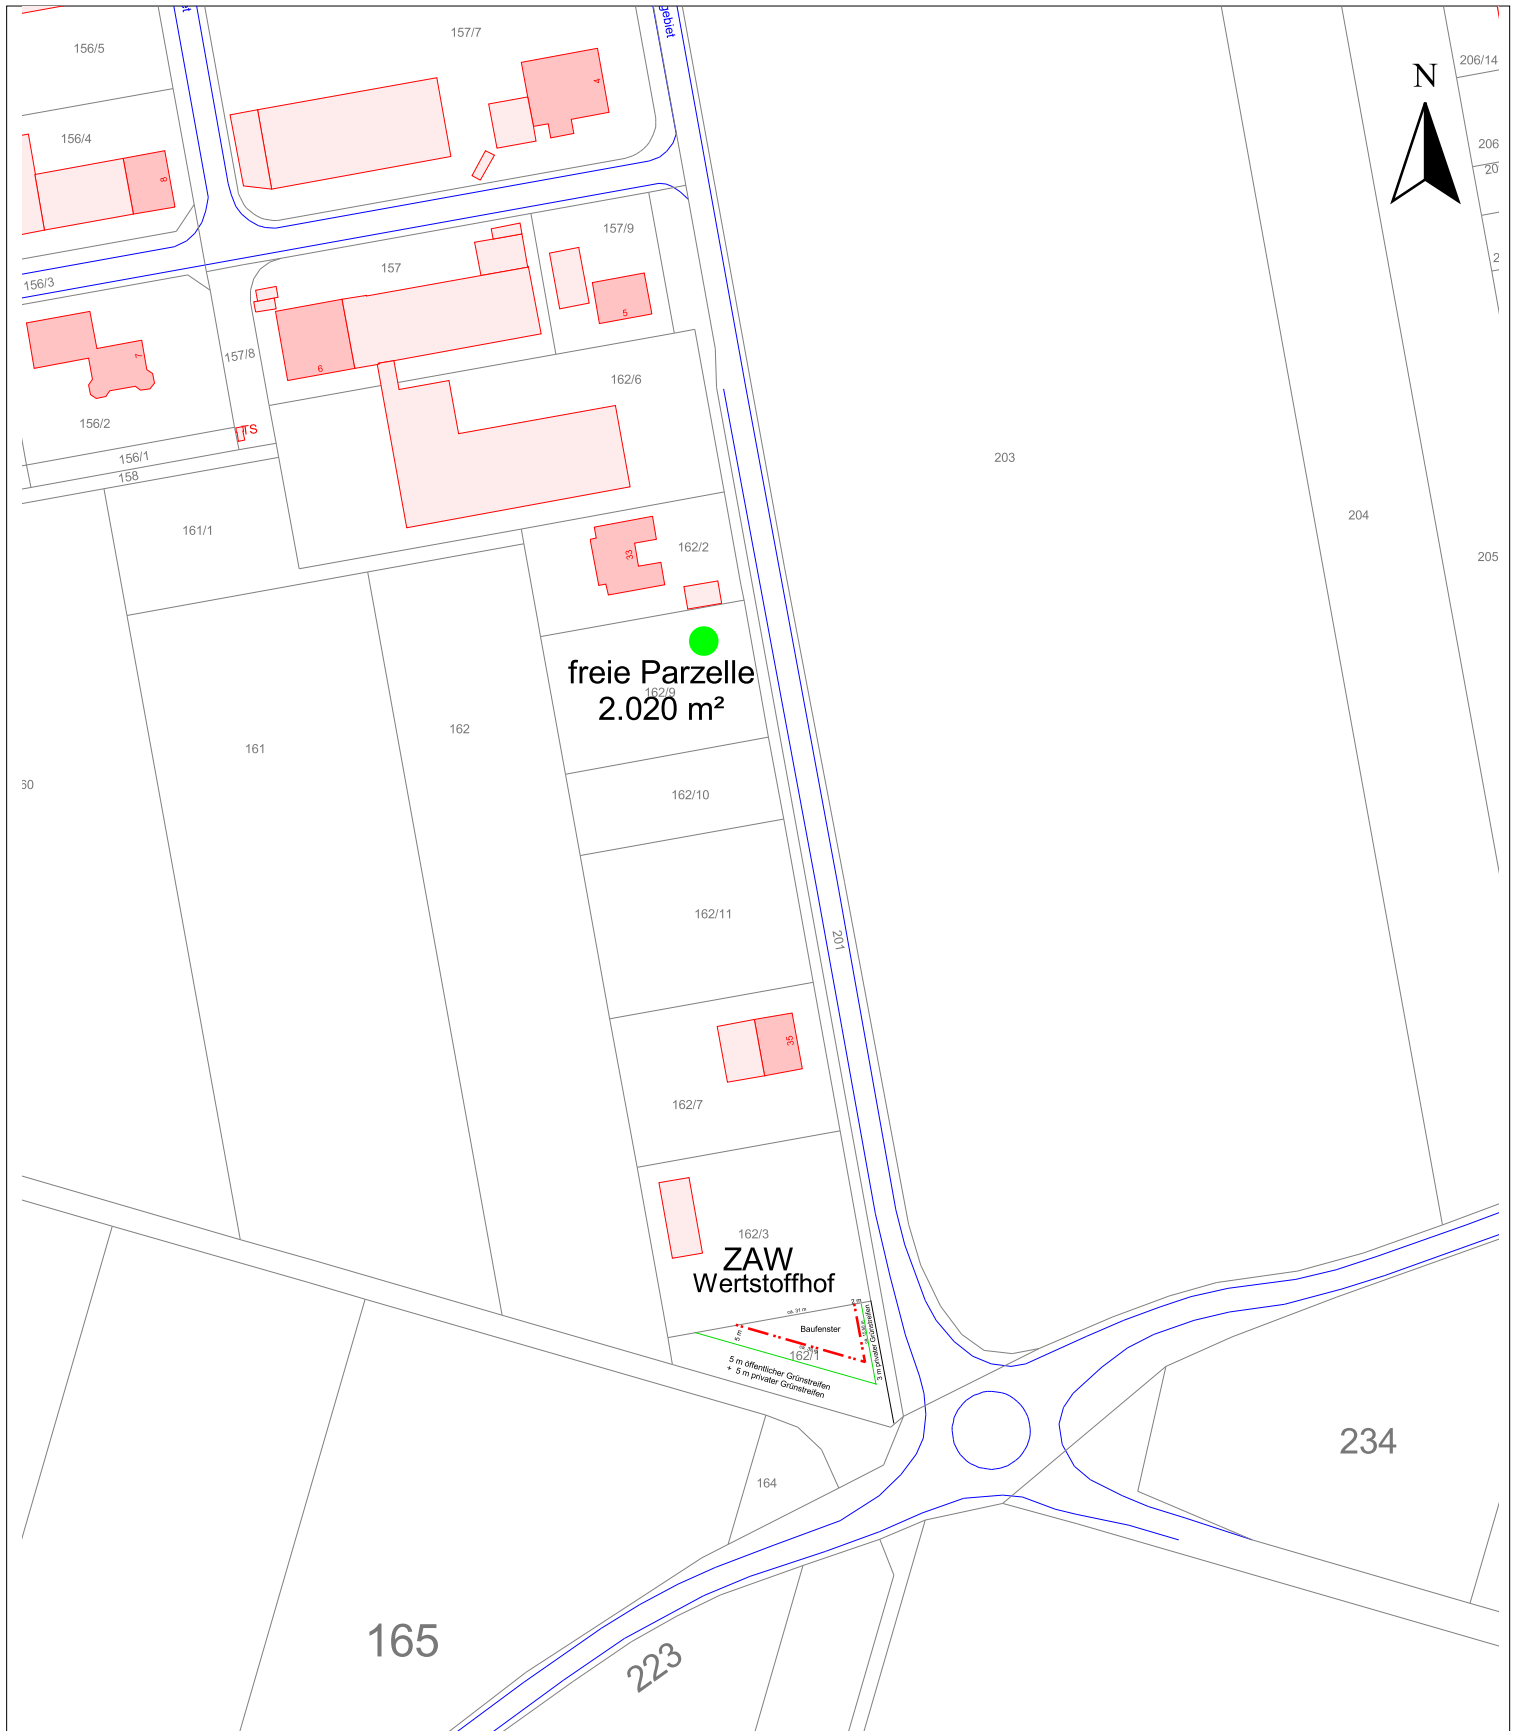

GE an der B 8, Erweiterung

1:2000

VG Rain, Schloßplatz 2, 94369 Rain
SB: Hr. Peringer Tel.: 09429/9401-24

kein amtlicher Lageplan !!!